


Raitioliikenteen vaihdenumerot

tilanne 4.12.2017

Koskelan, Töölön ja Vallilan hallialueiden vaihteet täydellisinä omissa kaavioissaan.

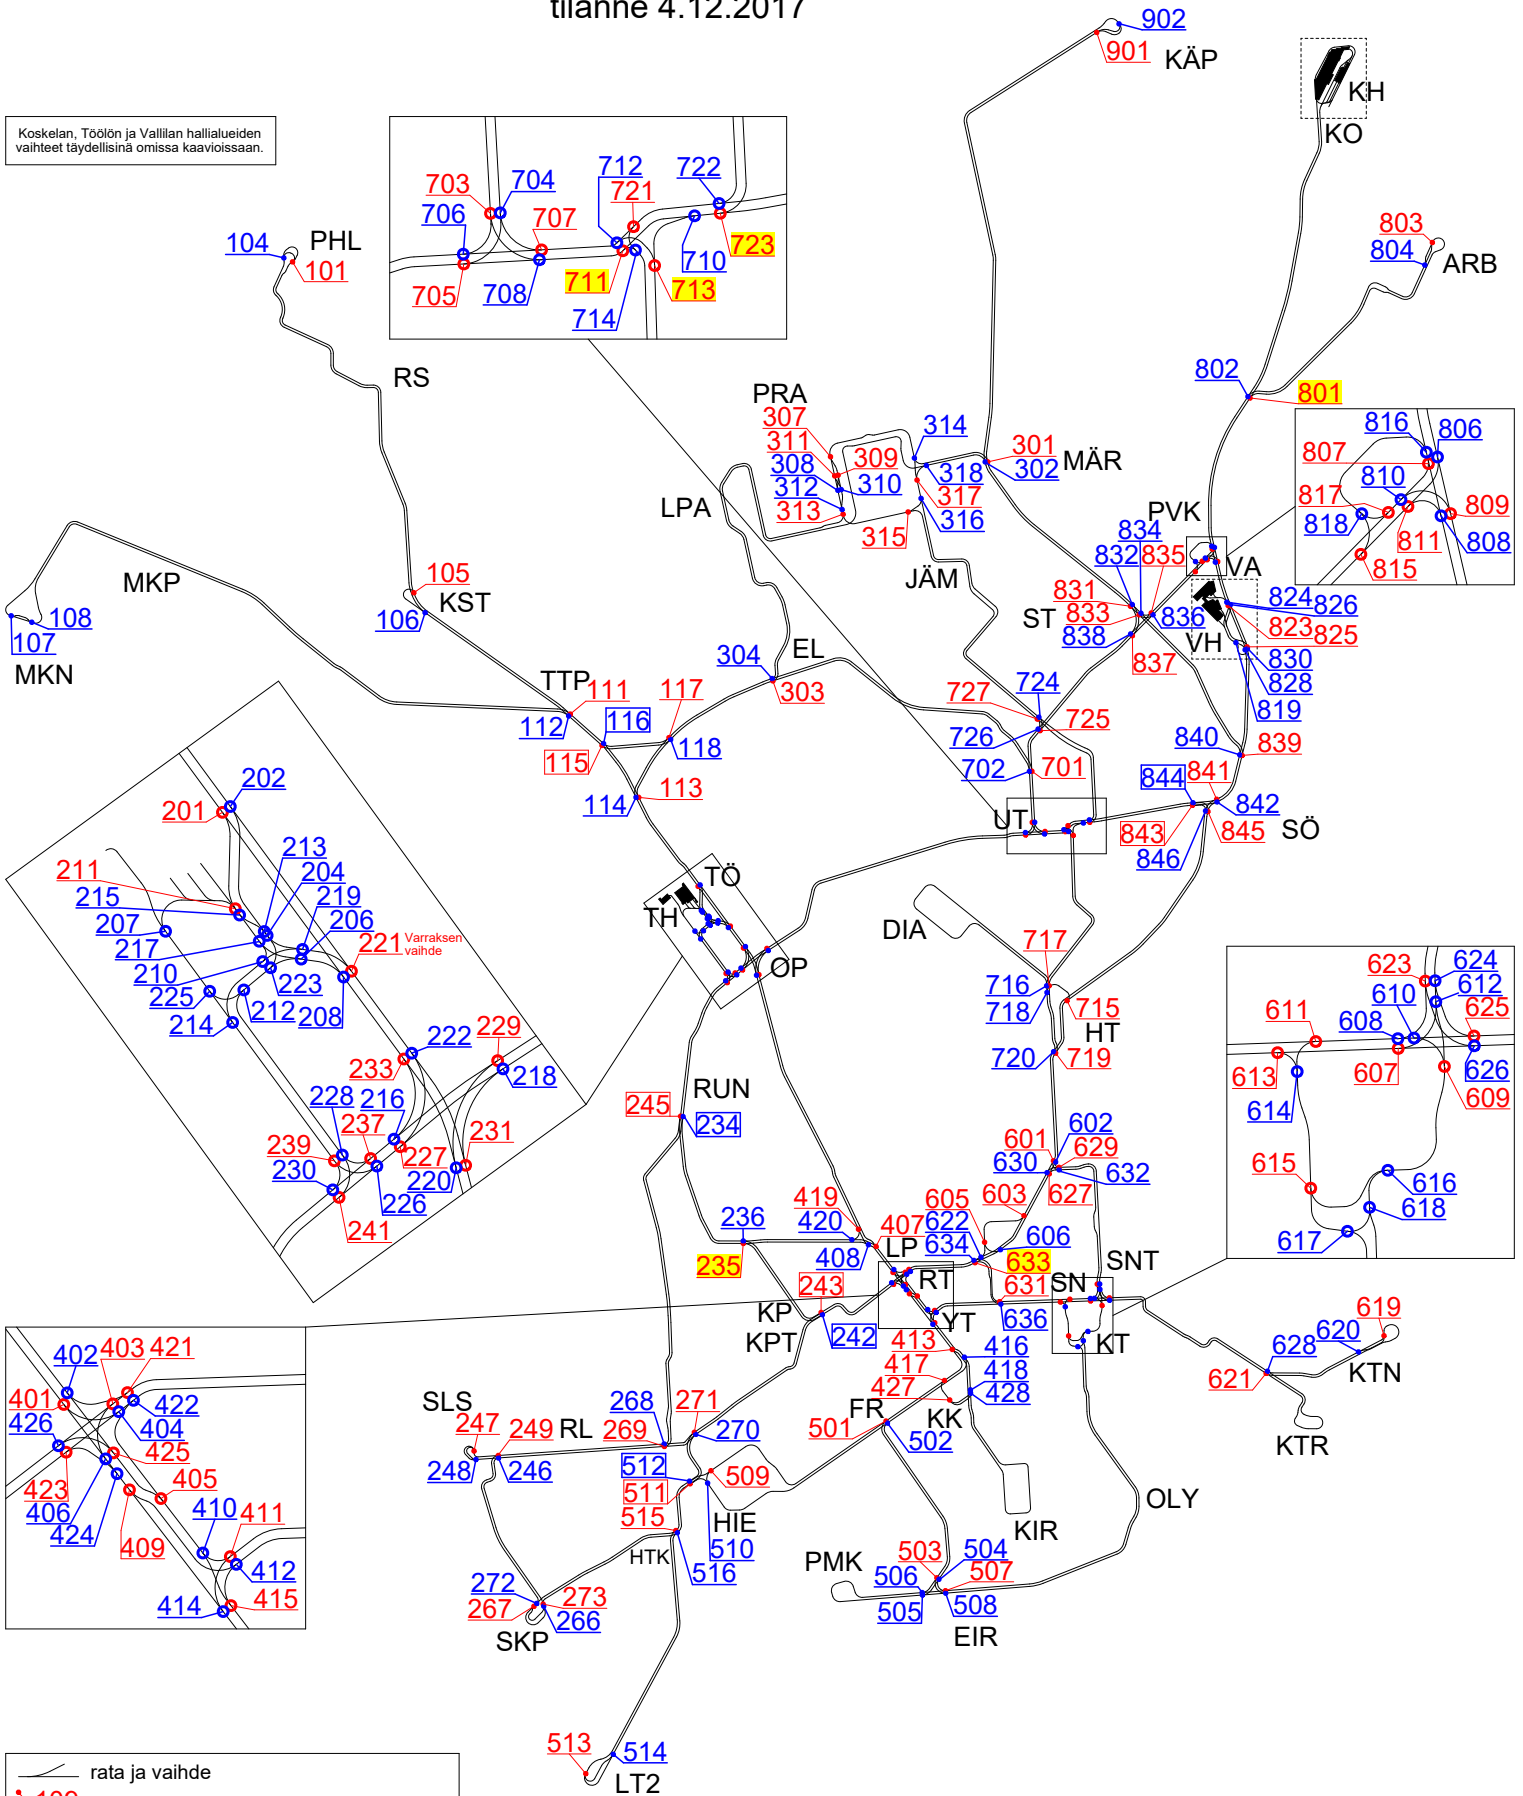

— rata ja vaihde
— 109 sähkövaihde
— 178 käsikäyttöinen vaihde
— 151 turvalaiteautomatiikalla varustettu vaihde
— 948 eteenvedetty kielisovitus

Erikaisuudet

A Kiepen laatikko, käytetään valotilauksen käännätyssä Somerontieltä Hämeentien kautta Sturenkadulle. Ei käytetä jatkettaessa Hämeentielle etelään.

B Kiepen laatikko, Mikonkadun "asetinlaitteen" tilaus

0 1 km

Rataverkko: MMXVIII © JOPertilä

SUOMEN
RAITIOTIESEURA