


Helsingin raitioteiden jaksoerotinkaavio

tilanne 4.12.2017

Koskelan, Töölön ja Vallilan hallialueiden jaksoerotitimet omissa kaavioissaan.

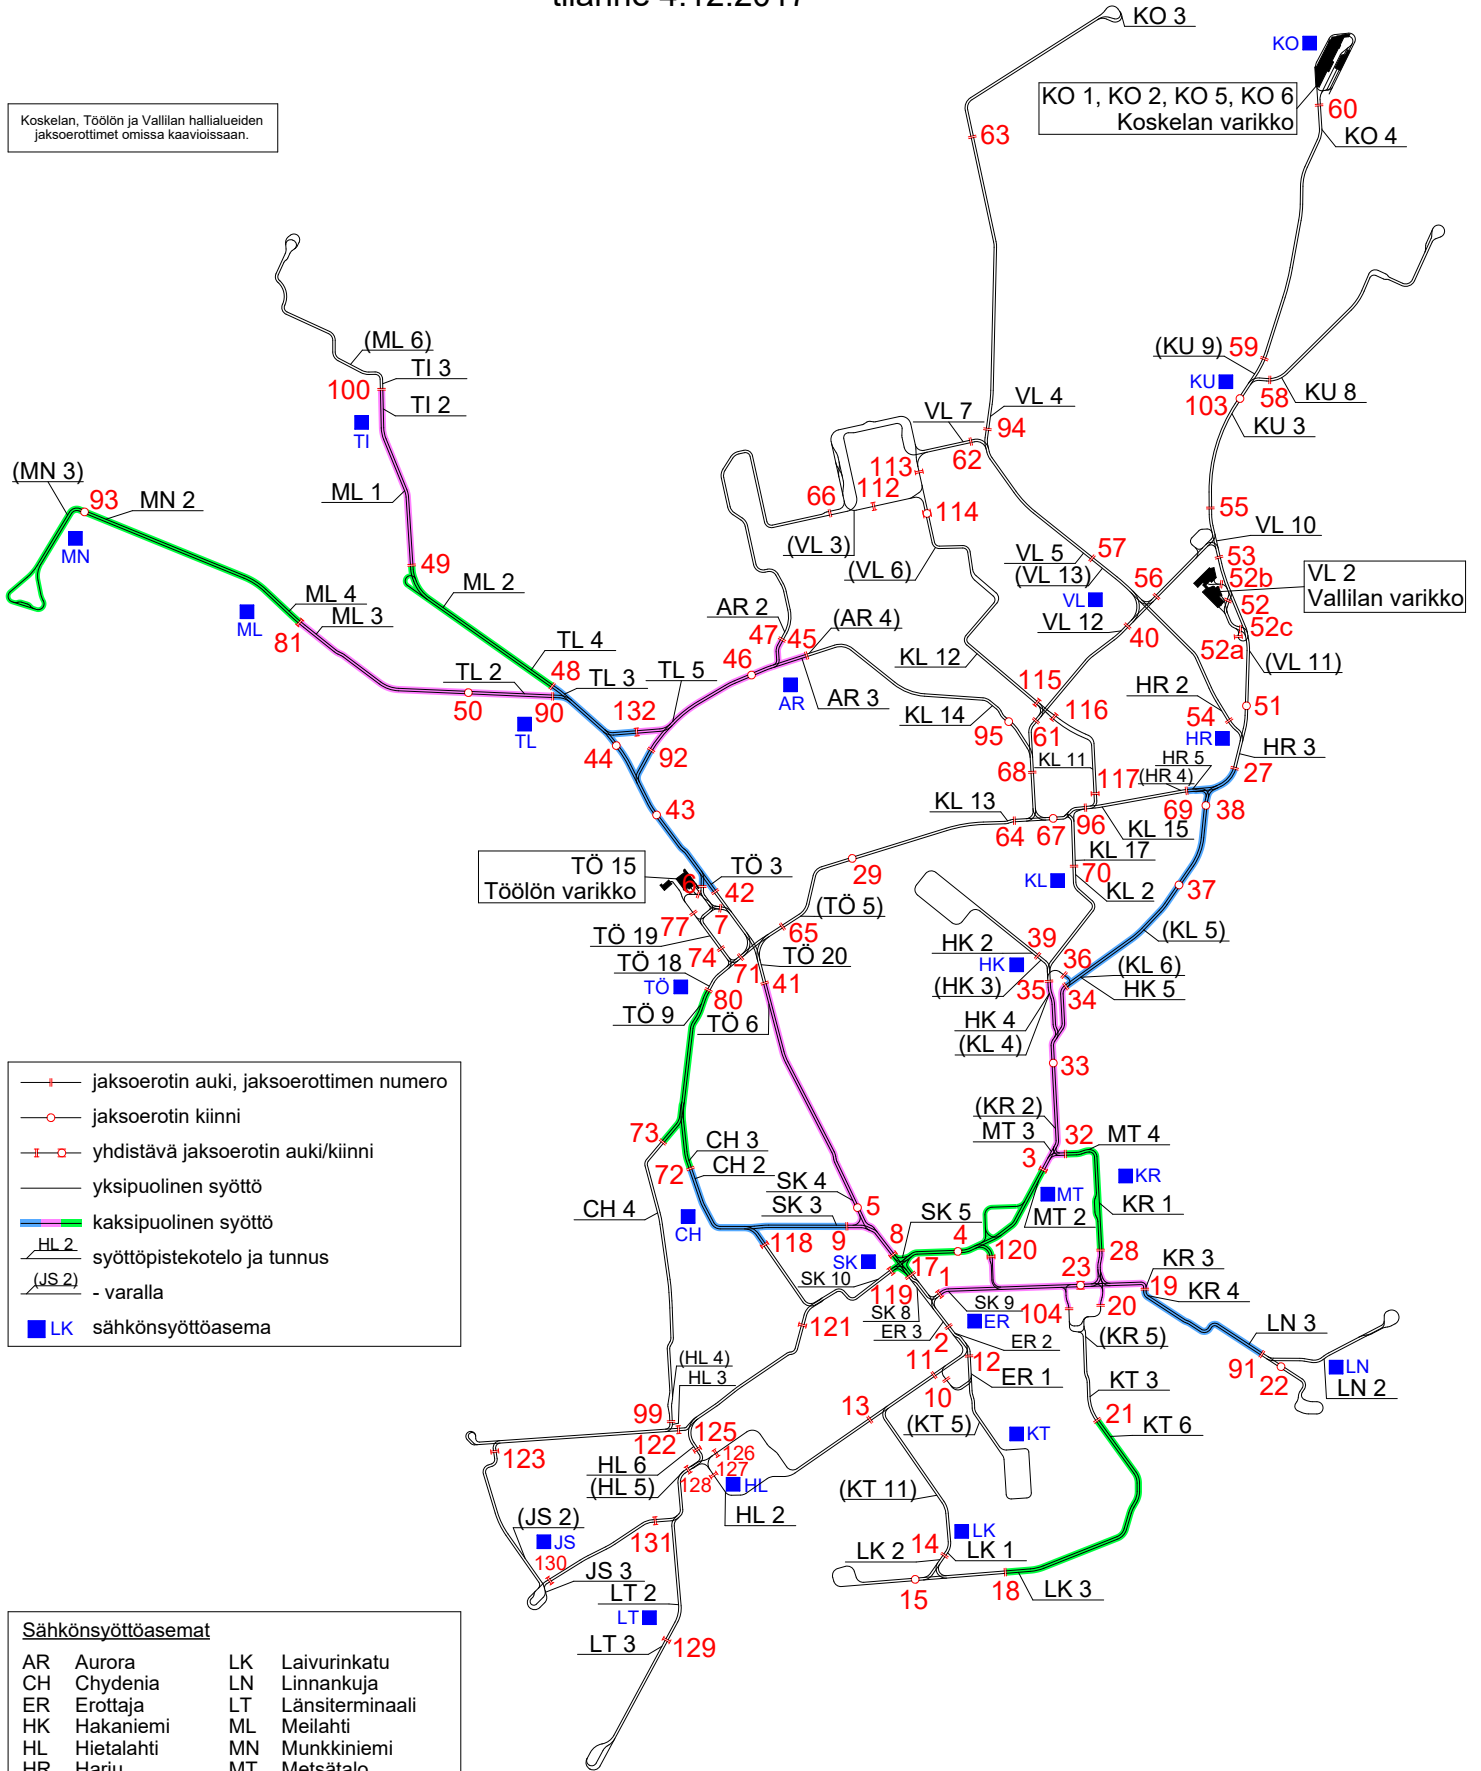

- +— jaksoerotin auki, jaksoerottimen numero
- jaksoerotin kiinni
- +○— yhdistävä jaksoerotin auki/kiinni
- yksipuolinen syöttö
- kaksipuolinen syöttö
- HL2 syöttöpistekotelo ja tunnus
- (JS2) - varalla
- LK sähkönsyöttöasema

Sähkönsyöttöasemat

AR	Aurora	LK	Laivurinkatu
CH	Chydenia	LN	Linnankuja
ER	Erottaja	LT	Länsiterminaali
HK	Hakaniemi	ML	Meilahti
HL	Hietalahti	MN	Munkkiniemi
HR	Harju	MT	Metsätalo
JS	Jätkäsaari	SK	Simonkatu
KL	Kallio	TI	Tilkka
KO	Koskela	TL	Töölöntulli
KR	Kruununhaka	TÖ	Tööli
KT	Kasarmitori	VL	Vallila
KU	Kumtähti		